




Łódź, ul. Pienista 80

www.enklawapienista.pl

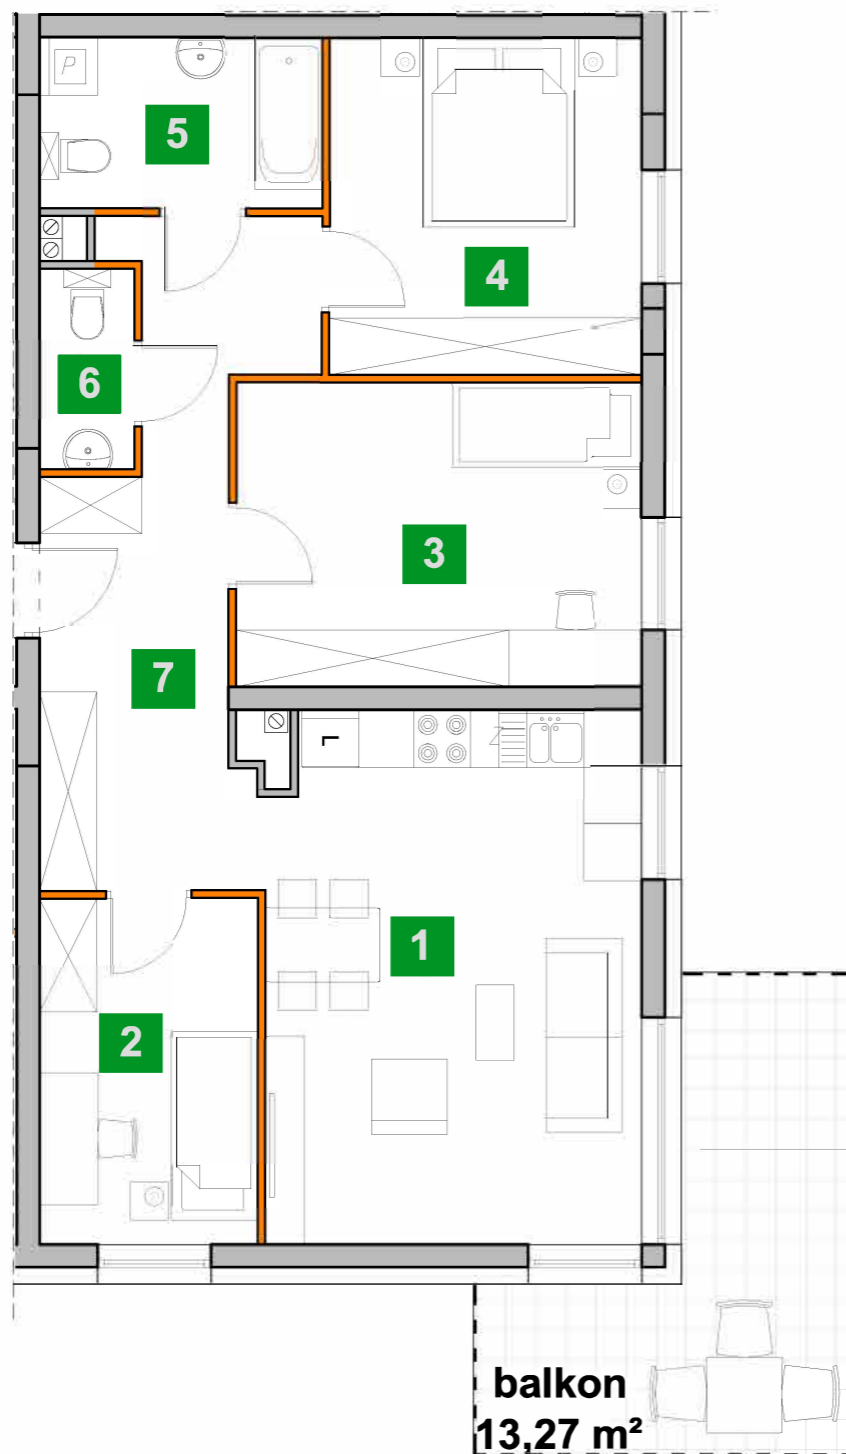

balkon
13,27 m²

ściany wydzielające mieszkania, ściany konstrukcyjne,
szachty instalacyjne (ściany niedemontowalne)
ściany działowe (ściany działowe możliwe do demontażu)
powierzchnia ścian działowych 1,86 m²



GOLDEN LION
ul. Lotnicza 22 lok.2,
93-467 Łódź
www.golden-lion.pl

Enklawa
PIENISTA
by Golden Lion

Mieszkanie nr 6


Budynek **A**

4 POKOJE 78,66 m²

Piętro I

1	P. dzienny z aneksem kuch.	22,20 m ²
2	Sypialnia 1	8,60 m ²
3	Sypialnia 2	14,00 m ²
4	Sypialnia 3	11,96 m ²
5	Łazienka	5,48 m ²
6	Wc	2,24 m ²
7	Hall	14,18 m ²

Powierzchnia sprzedażowa	78,66 m²
Powierzchnia użytkowa	76,80 m²
Balkon	13,27 m²

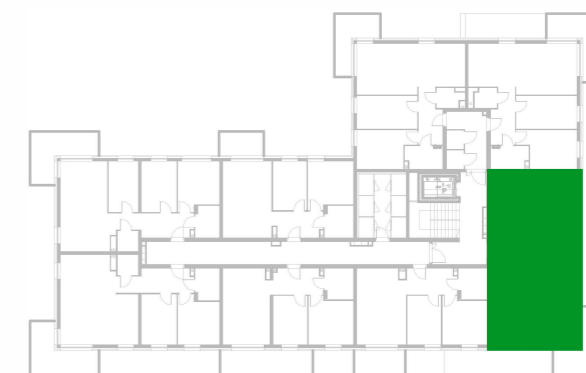

„Przedstawione na karcie lokalu wymiary pomieszczeń, lokalizacja przyborów sanitarnych i inne informacje zostały podane na podstawie projektu budowlanego. W toku realizacji budowy mogą wystąpić różnice w stosunku do informacji zawartych w karcie katalogowej oraz projekcie wynikające ze specyfiki prac budowlanych. Powierzchnia użytkowa lokali oraz pomieszczeń jest określana na podstawie Rozporządzenia Ministra Transportu, Budownictwa i Gospodarki Morskiej z dnia 25.04.2012 r. w sprawie szczegółowego zakresu i formy projektu budowlanego (z późniejszymi zmianami) oraz przy uwzględnieniu treści Polskiej Normy PN-ISO-9836. Do powierzchni sprzedażowej wlicza się powierzchnie elementów nadających się do demontażu i rozbiórki. Prezentowane umeblowanie jest przykładowe i nie stanowi wyposażenia lokalu. Niniejsza karta katalogowa nie stanowi oferty w rozumieniu przepisów Kodeksu Cywilnego.”